




MÜHLE GRÜSCH

Grundriss
Erdgeschoss
1:100

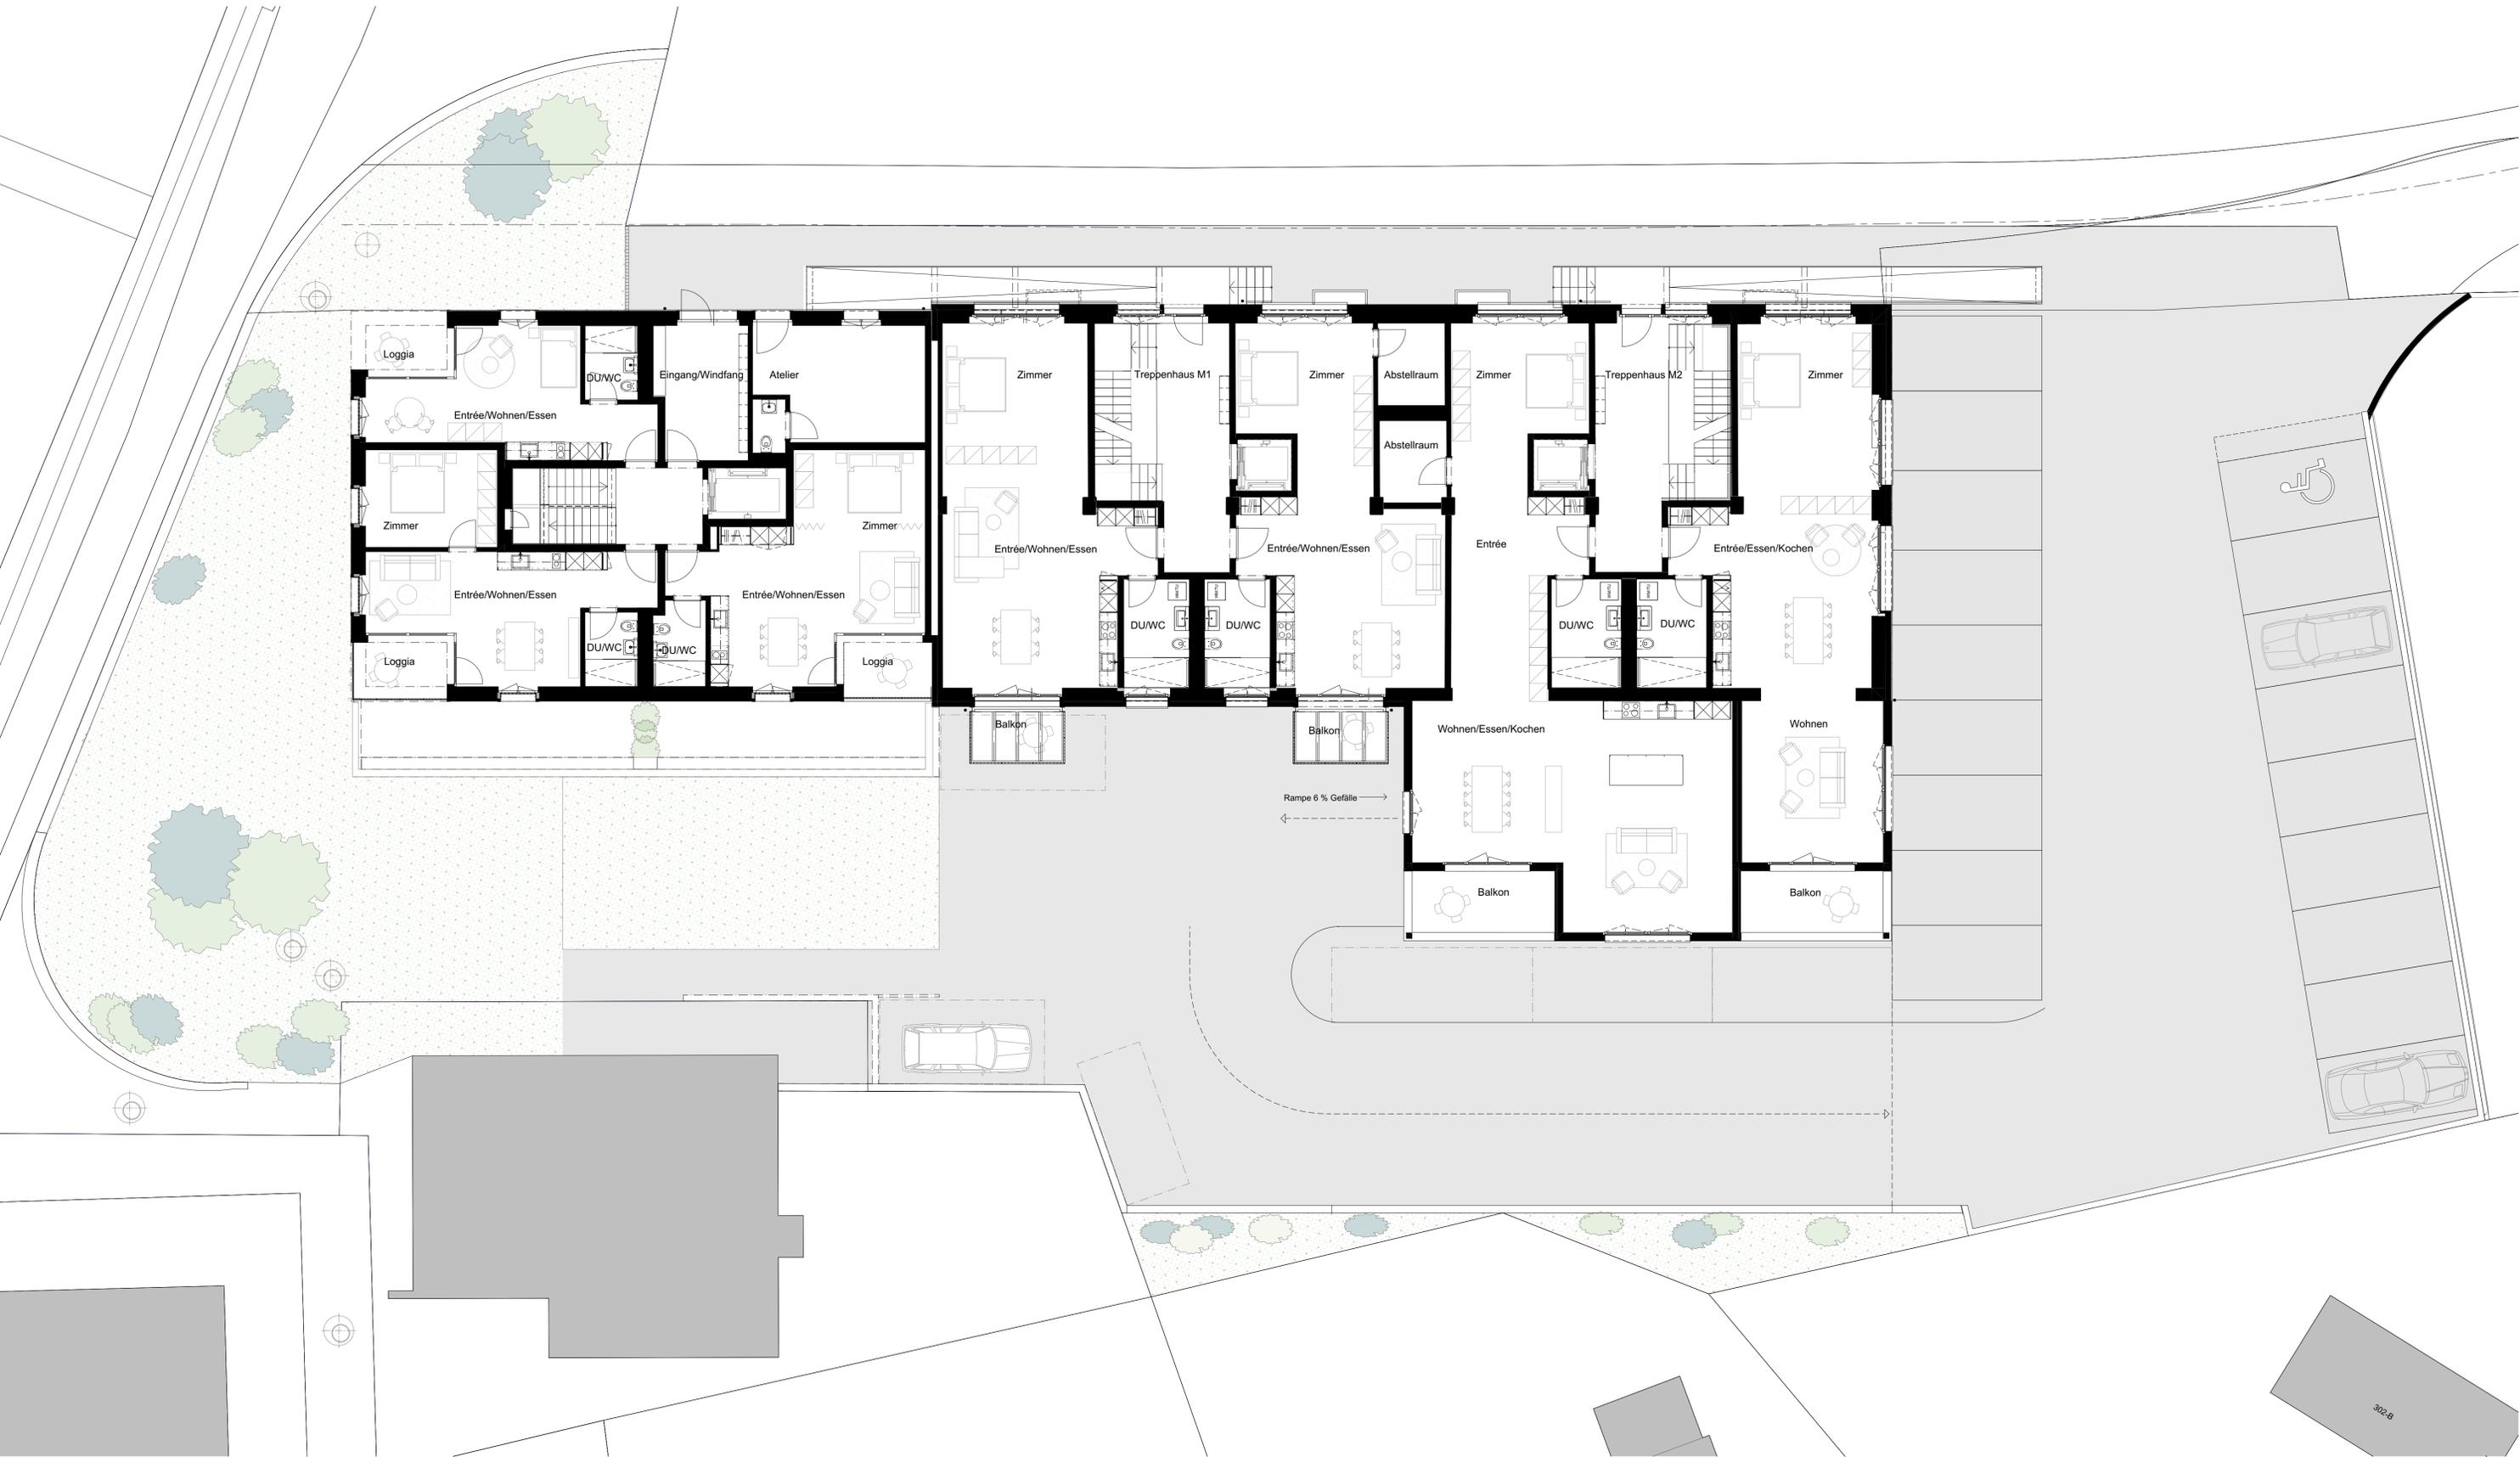

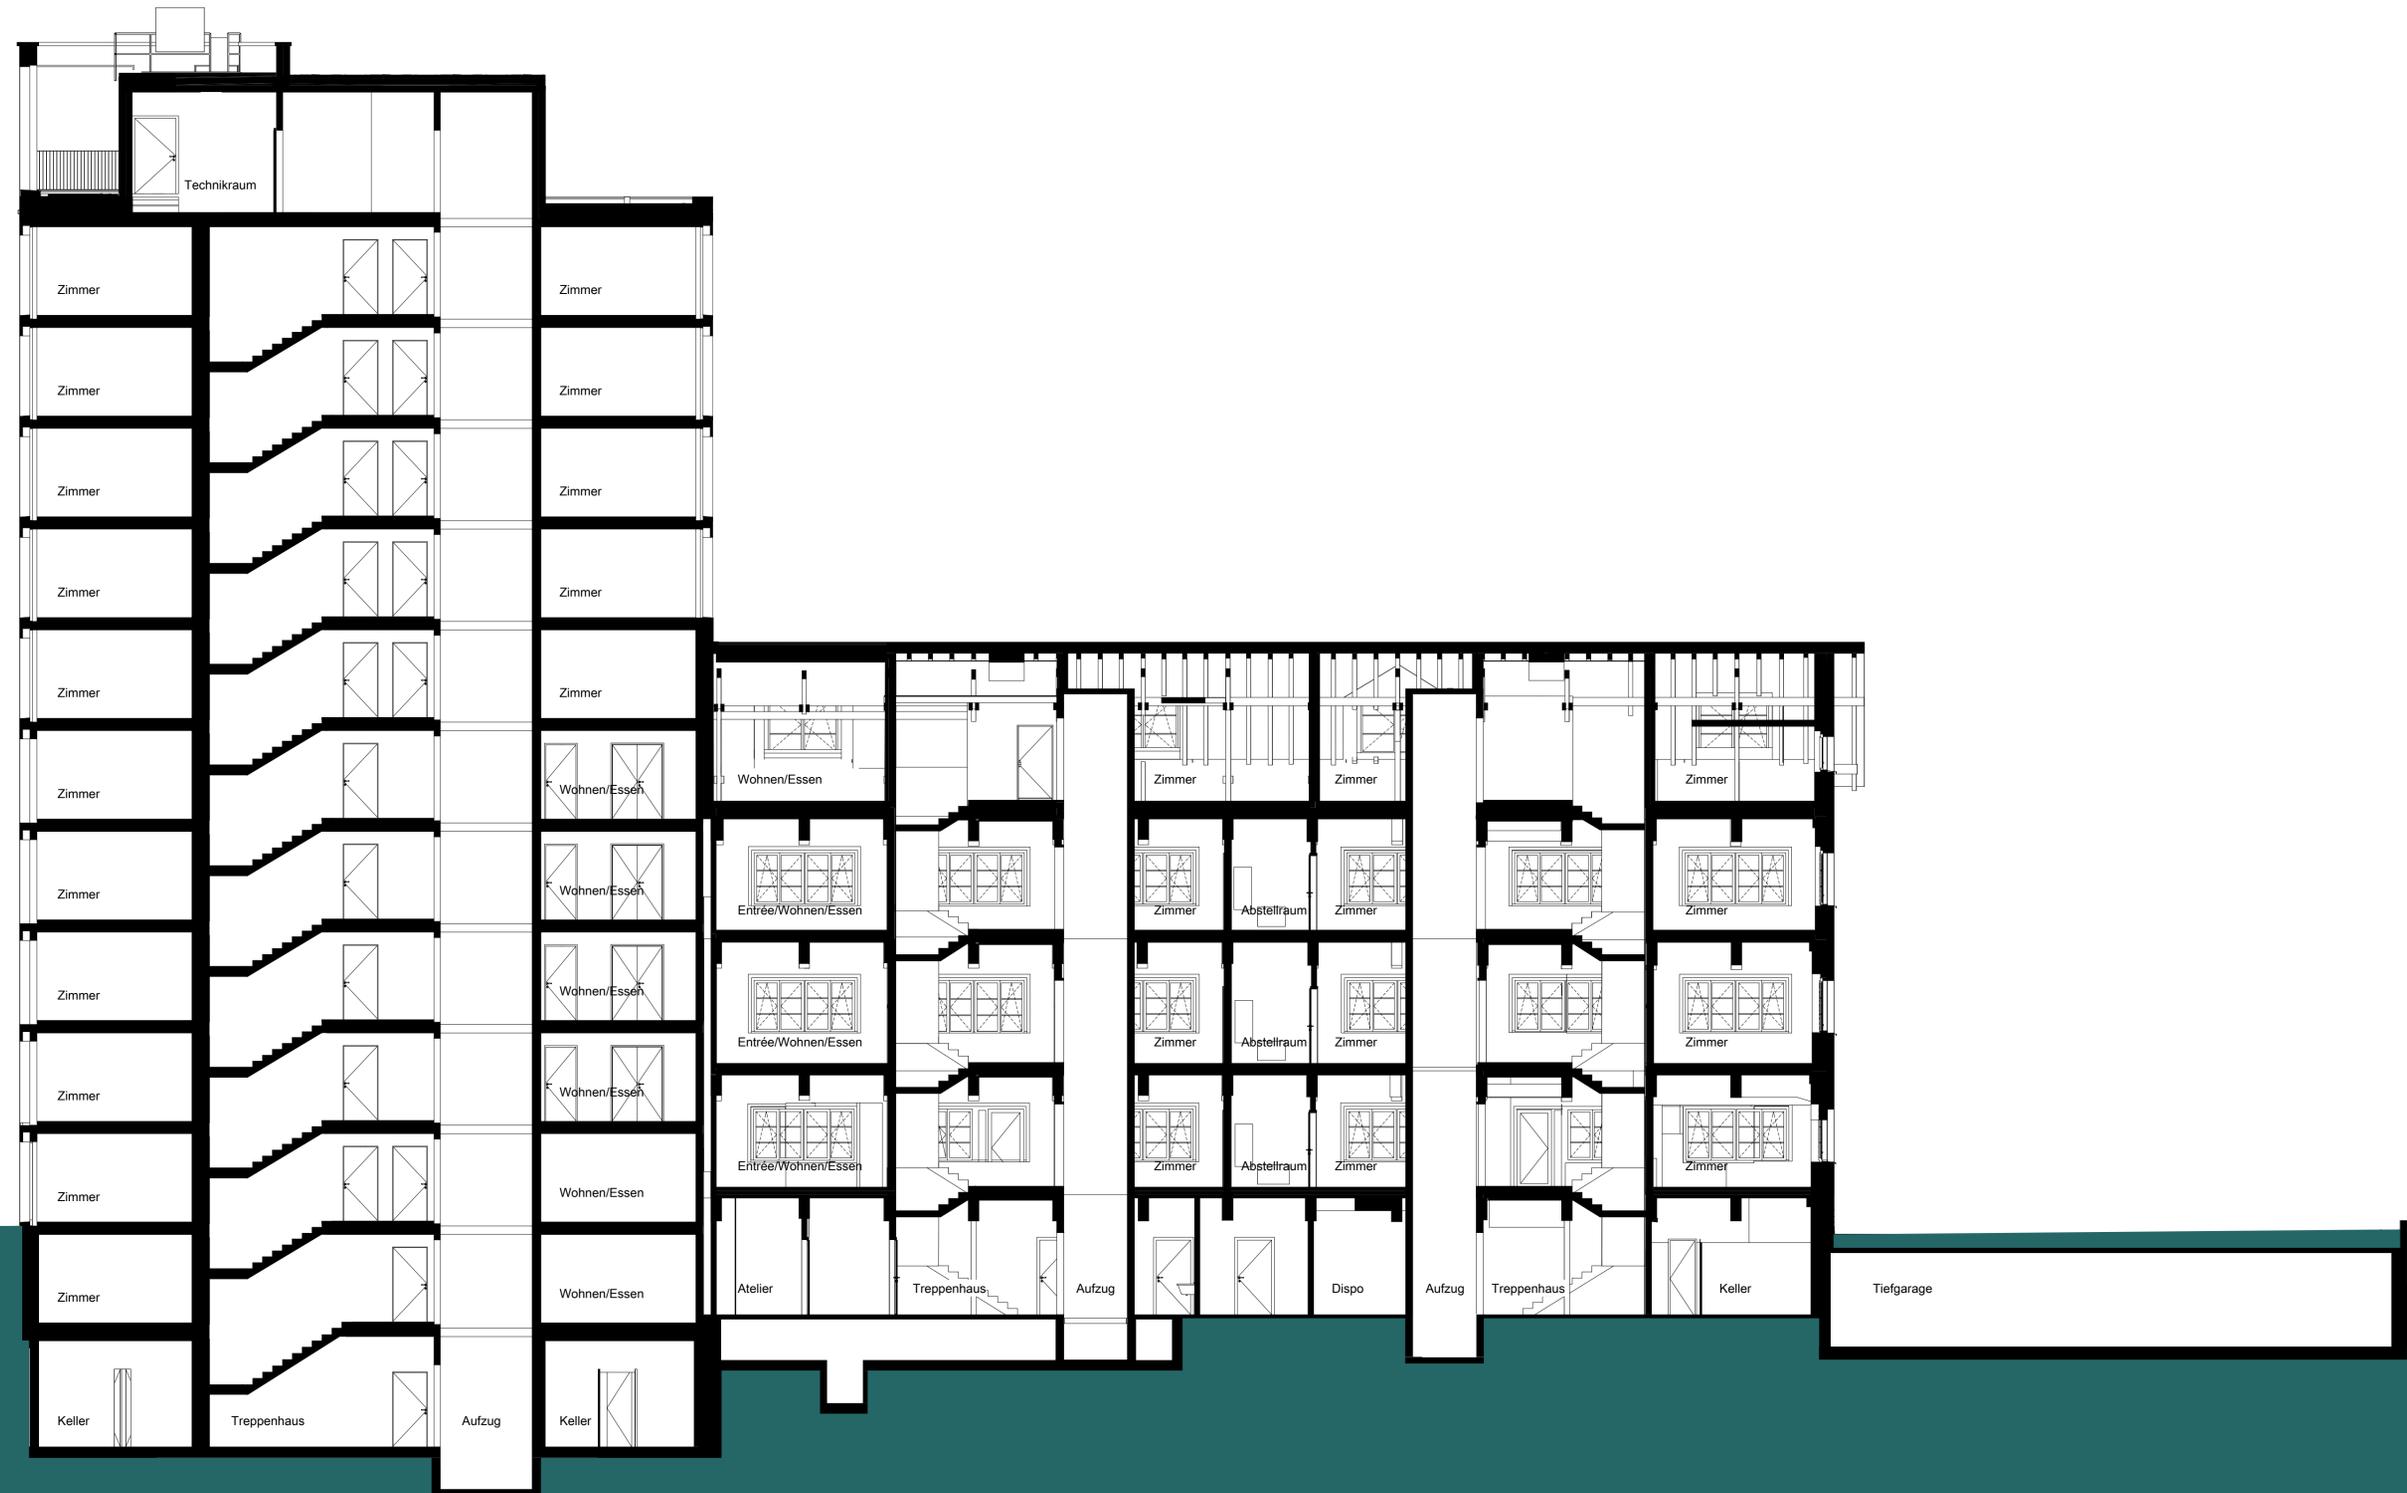

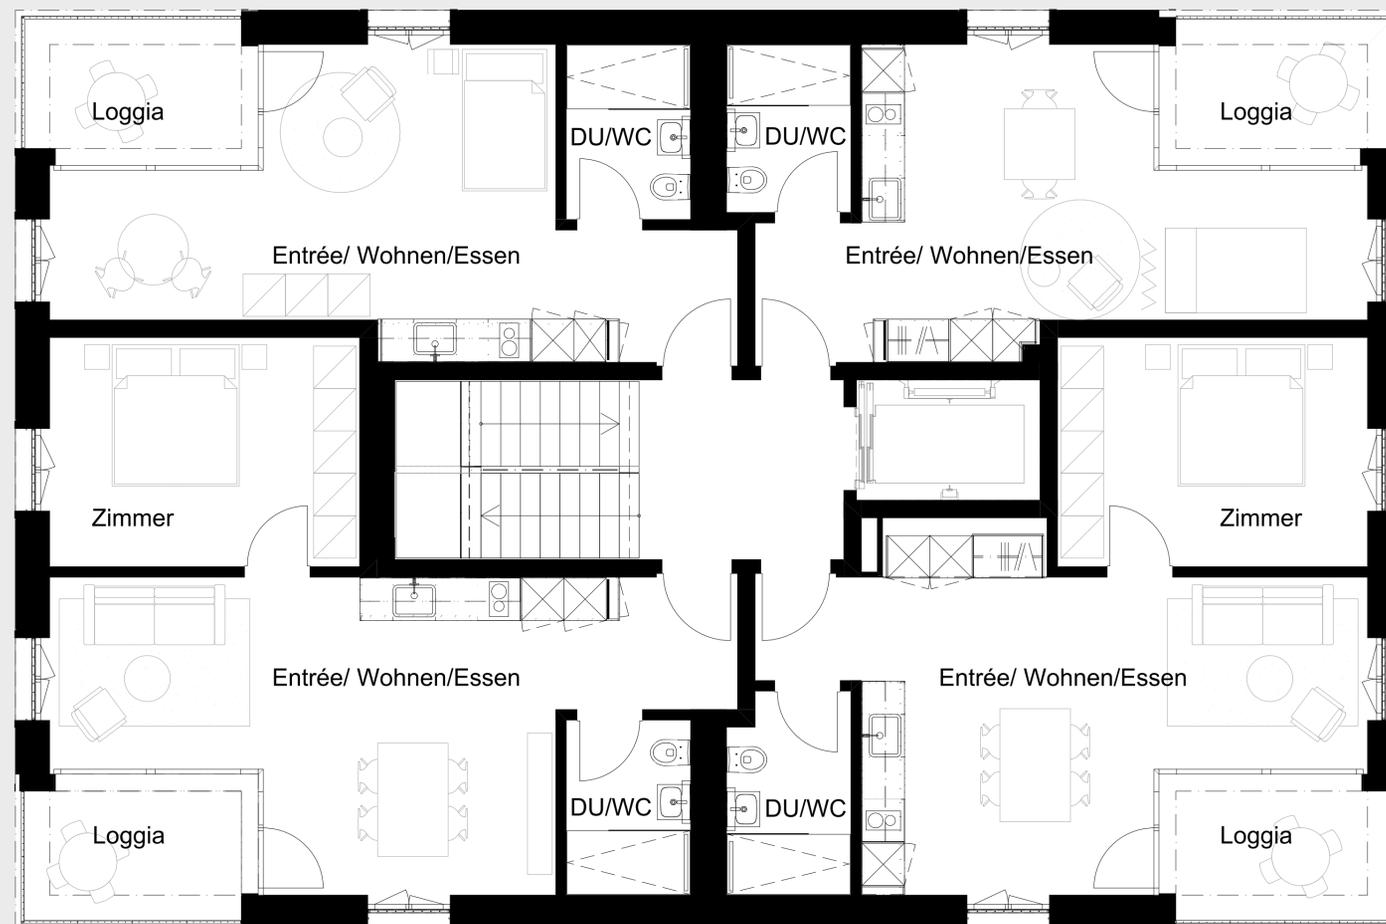



**MÜHLE
GRÜSCH**


GUTGRÜN



RITTER  **SCHUMACHER**

MÜHLE GRÜSCH


GUTGRÜN



RITTER  SCHUMACHER